



Lobaugasse

TOP 10

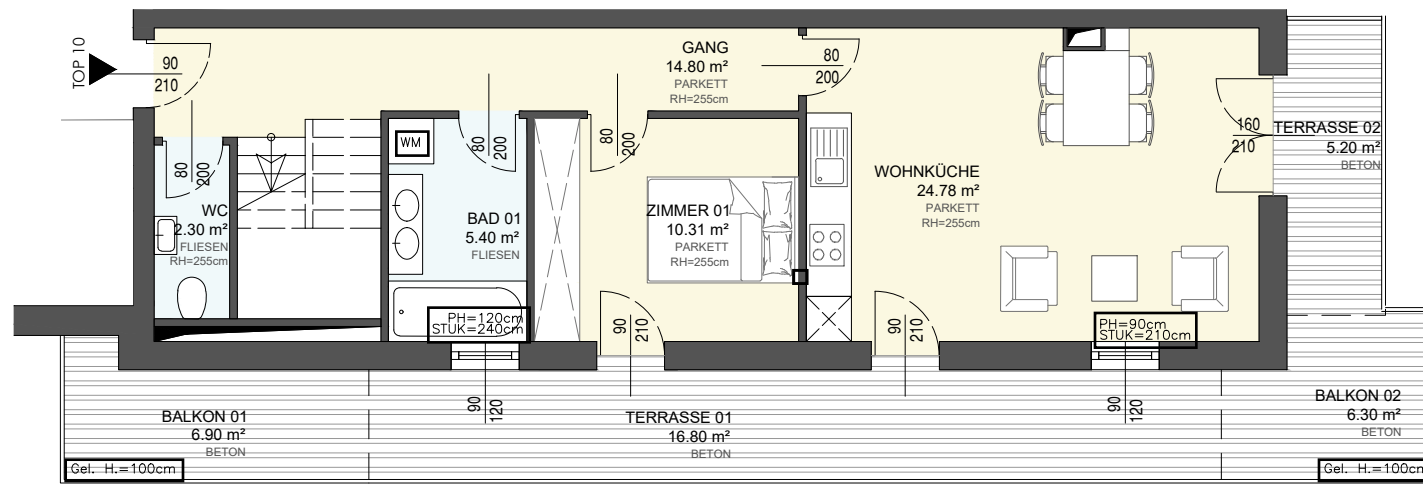

1.DACHGESCHOSS

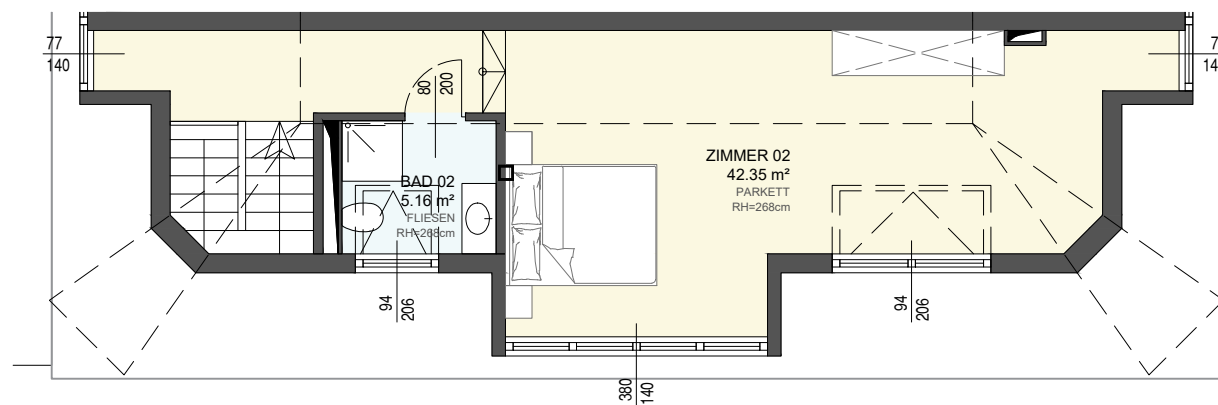

2.DACHGESCHOSS

LOBAUGASSE 116 1220 WIEN

Wohnfläche

1.DG Gang	14.80 m ²
WC	2.30 m ²
Bad 01	5.40 m ²
Zimmer 01	10.31 m ²
Wohnküche	24.78 m ²
2.DG Zimmer 02	42.35 m ²
Bad 02	5.16 m ²
Gesamte Nutzfläche	105.10 m²

Freiflächen

Balkon 01	6.90 m ²
Balkon 02	6.30 m ²
Terrasse 01	16.80 m ²
Terrasse 02	5.20 m ²



M 1:100 | A3

Bitte beachten Sie, dass die auf diesem Plan vorgestellten Inhalte den aktuellen Planungsstand vom Juli 2022 repräsentieren und nicht verbindlich sind. Grundrisse, Detailzeichnungen und Ausstattungen beruhen auf Daten, die im Zuge der Ausführung variieren können. Die abgebildeten Einrichtungsgegenstände und Bepflanzungen (Hecken) gehören nicht zum Ausstattungsumfang und sind lediglich als Gestaltungsvorschläge zu verstehen. Eine Gewähr für die Vollständigkeit der Informationen kann nicht übernommen werden. Darstellung vorbehaltlich etwaiger Festsetzungen aus der Baugenehmigung

am Mühlwasser