



OG 53.82 m<sup>2</sup>

OBERGESCHOSS

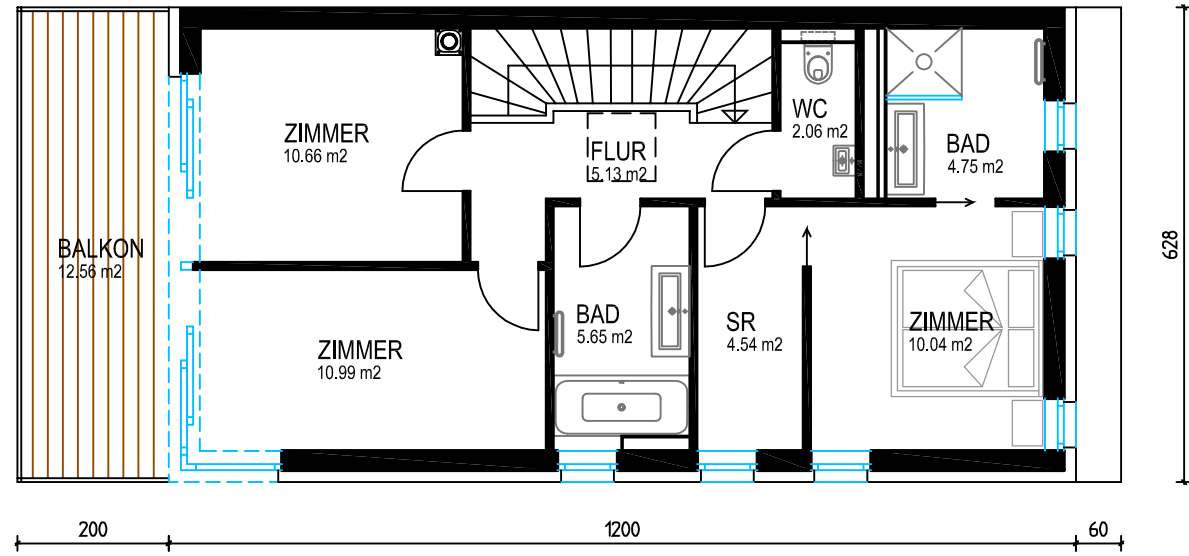


DACHDRAUFSICHT

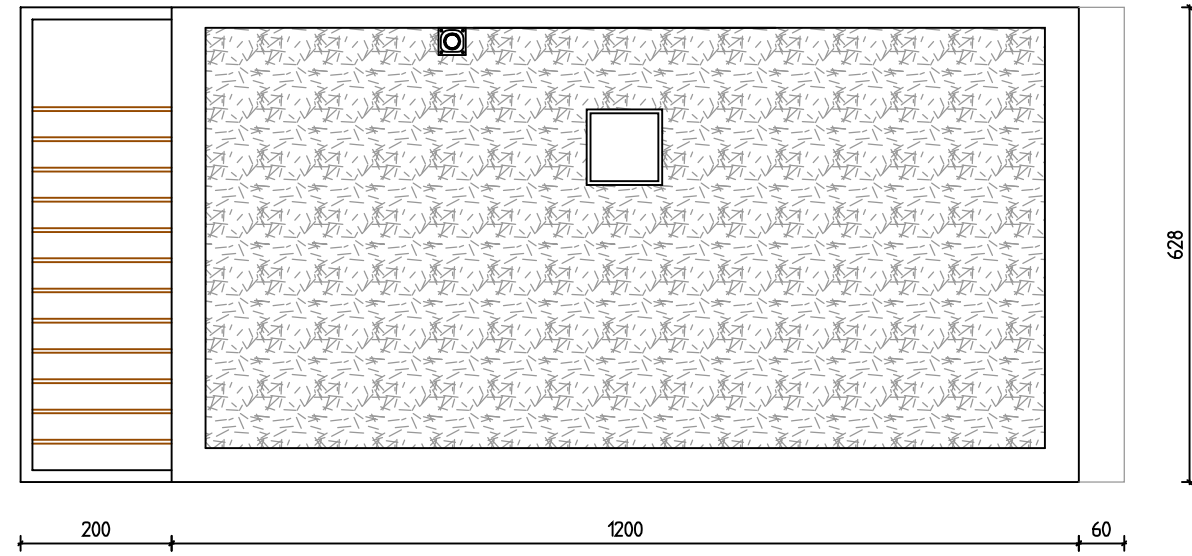


EG 47.93 m<sup>2</sup> / EG+OG 101.74 m<sup>2</sup>

ERDGESCHOSS

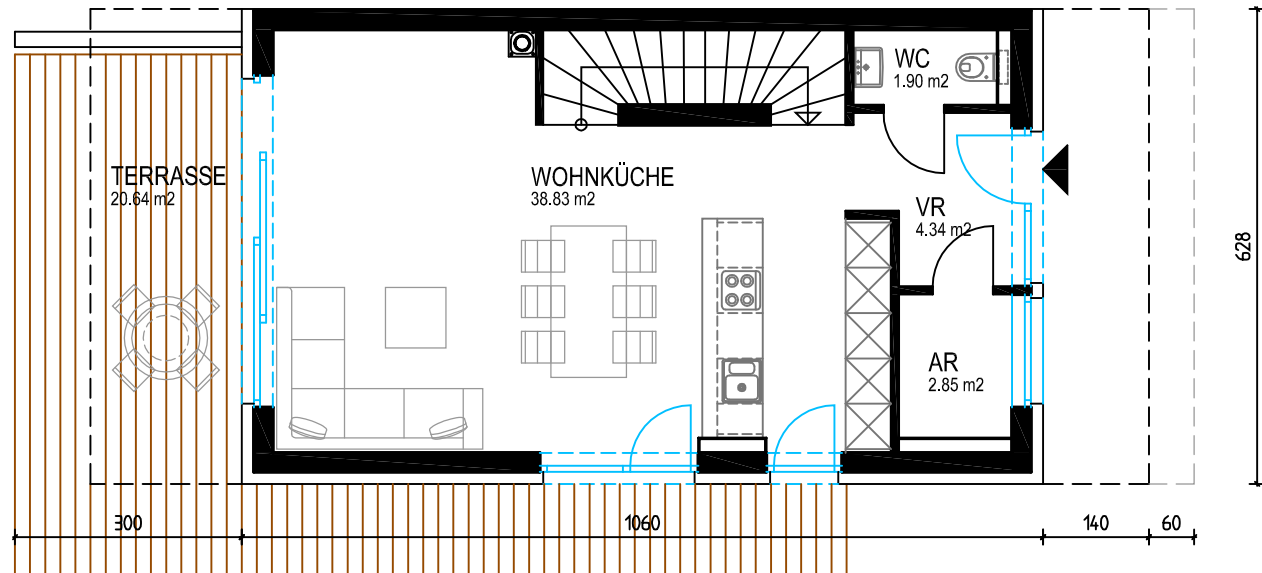


SCHNITT

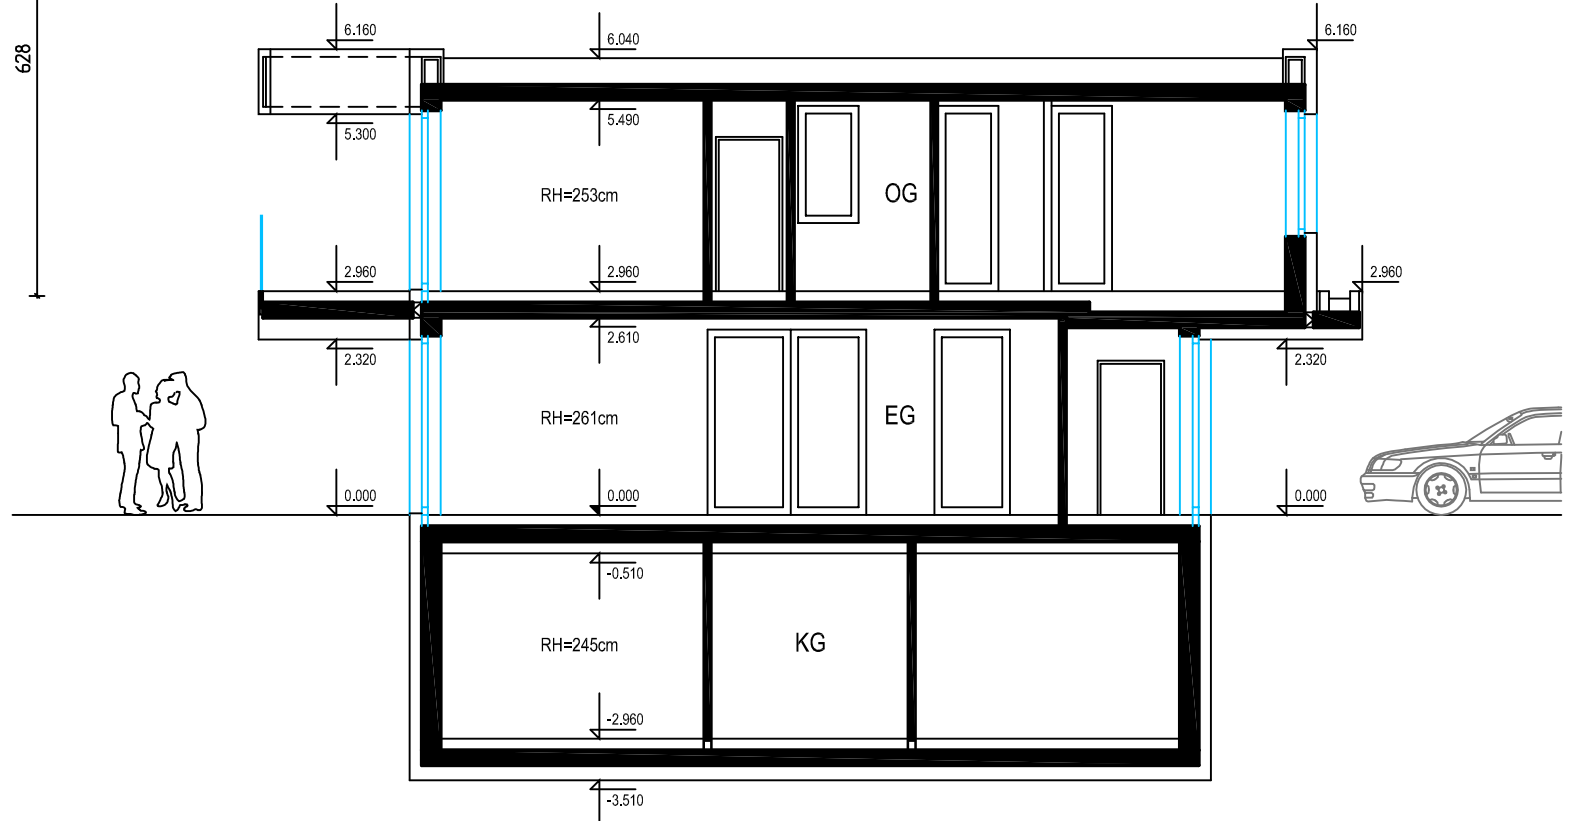

KG 51.99 m<sup>2</sup> / KG+EG+OG 153.73 m<sup>2</sup>

KELLERGESCHOSS

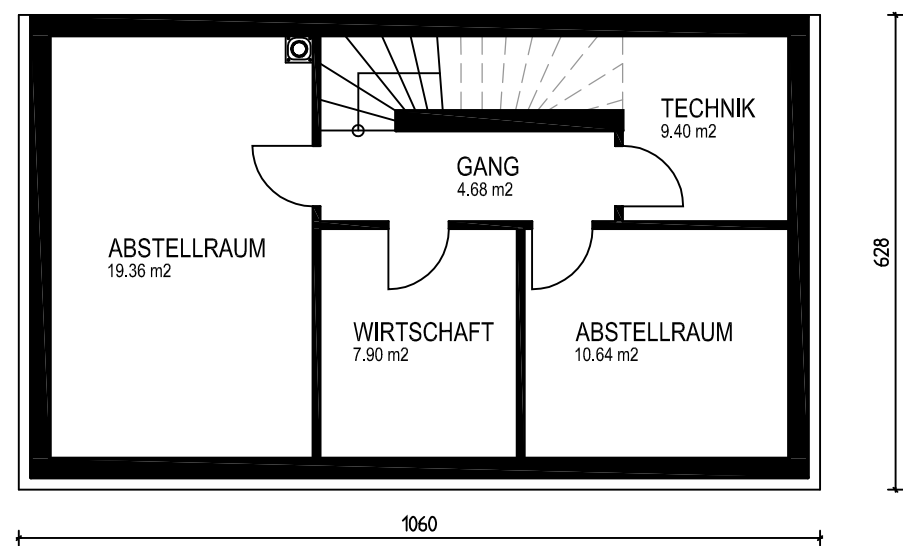

TYP "B"



PROJEKT:	2+81 ACHAU, SULZWEG OST
PLANINHALT:	GRUNDRISS HAUS TYP "B"
PROJEKTR.	SUL
PLANNUMMER	03B
DATUM	29.06.2022
GEZ.	GW
MST.	1:100
PLANGRÖSSE	A3

ENTWURF