


# Haus 3B EG

1 Wohn/Essbereich	36,73	m <sup>2</sup>
2 Küche	16,59	m <sup>2</sup>
	<b>53,32</b>	<b>m<sup>2</sup></b>

3 Balkon	2,58	m <sup>2</sup>
4 Loggia 2	2,38	m <sup>2</sup>
5 Terrasse	10,79	m <sup>2</sup>
6 Loggia 1	5,08	m <sup>2</sup>
	<b>20,83</b>	<b>m<sup>2</sup></b>

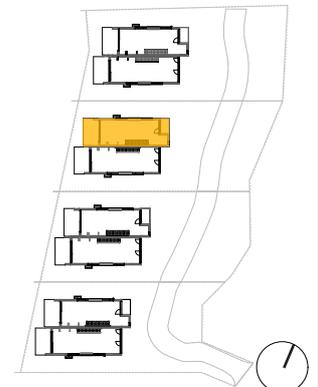


GCA Steinbrunnngasse 3400 Errichtung GmbH  
 Herrengasse 14/ 3. Stock, 1010 Wien  
 t +43 1 512 12 45

Stand: 06.02.23

M 1:100



Hinsichtlich der Ausstattung gilt ausschließlich die jeweils aktuelle Bau- und Ausstattungsbeschreibung. Geringfügige m<sup>2</sup> Abweichungen und Änderungen sind während der Bauausführung, infolge Behördenaufgabe, haustechnischer und konstruktiver Massnahmen möglich. Für Einbaumöbel müssen Naturmaße genommen werden. Die dargestellte Einrichtung ist nur ein Vorschlag und wird nicht mitgeliefert.

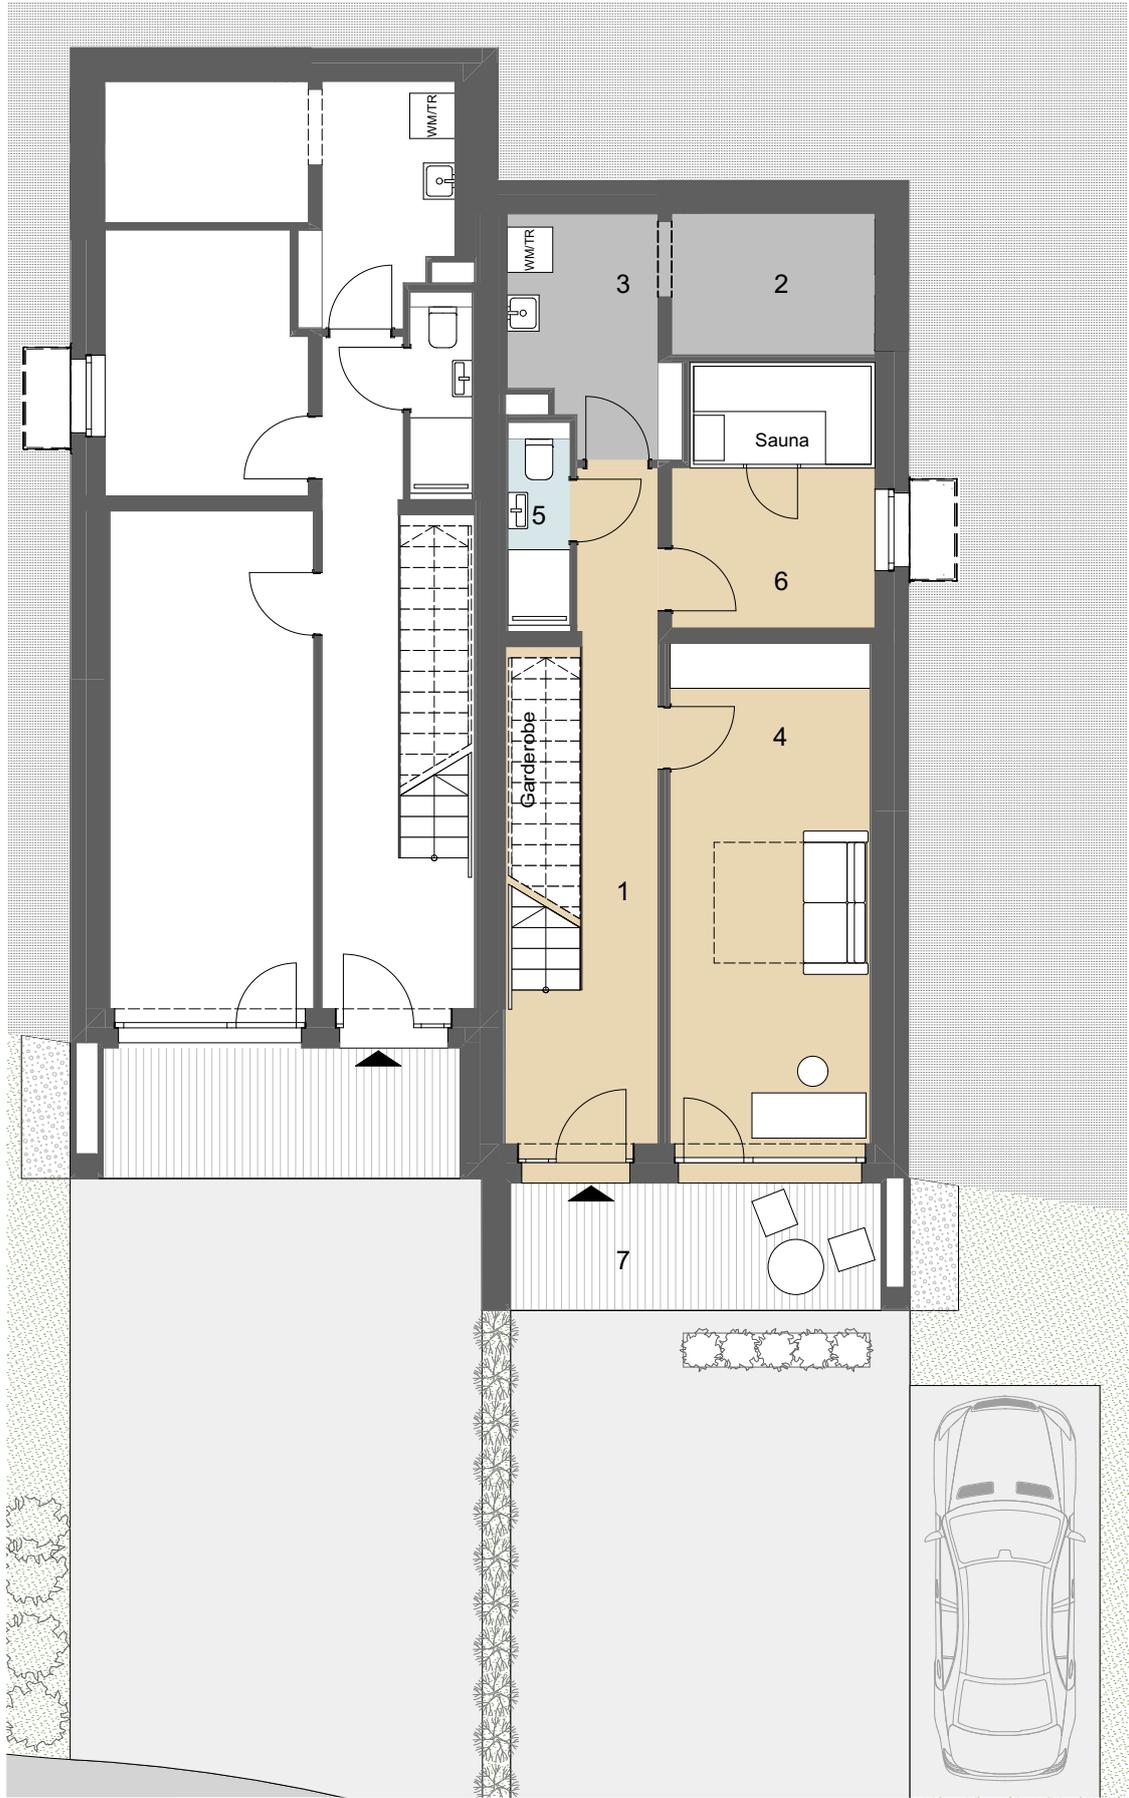


# Haus 3B UG

1 Vorraum	15,65	m <sup>2</sup>
2 Technik 2	5,00	m <sup>2</sup>
3 Technik	5,71	m <sup>2</sup>
4 Studio	17,79	m <sup>2</sup>
5 DU/WC	2,02	m <sup>2</sup>
6 Abstellraum	9,09	m <sup>2</sup>
	<b>55,26 m<sup>2</sup></b>	
7 Eingang	8,19	m <sup>2</sup>
	<b>8,19 m<sup>2</sup></b>	

GCA Steinbrunngrasse 3400 Errichtung GmbH  
 Herrngasse 14/ 3. Stock, 1010 Wien  
 t +43 1 512 12 45

Stand: 06.02.23



M 1:100

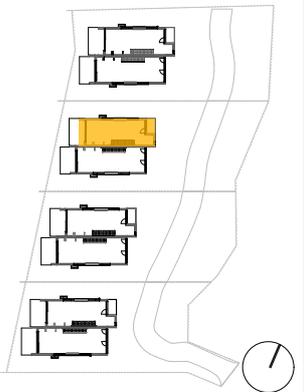

Hinsichtlich der Ausstattung gilt ausschließlich die jeweils aktuelle Bau- und Ausstattungsbeschreibung. Geringfügige m<sup>2</sup> Abweichungen und Änderungen sind während der Bauausführung, infolge Behördenaufgabe, haustechnischer und konstruktiver Massnahmen möglich. Für Einbaumöbel müssen Naturmaße genommen werden. Die dargestellte Einrichtung ist nur ein Vorschlag und wird nicht mitgeliefert.

## Haus 3B 1.OG

1	Zimmer 3	10,00	m <sup>2</sup>
2	Zimmer 2	10,00	m <sup>2</sup>
3	Zimmer 1	14,77	m <sup>2</sup>
4	Flur	12,63	m <sup>2</sup>
5	DU/WC	3,04	m <sup>2</sup>
6	Bad	4,28	m <sup>2</sup>
		<b>54,72 m<sup>2</sup></b>	
7	Terrasse	3,81	m <sup>2</sup>
8	Balkon	4,87	m <sup>2</sup>
		<b>8,68 m<sup>2</sup></b>	

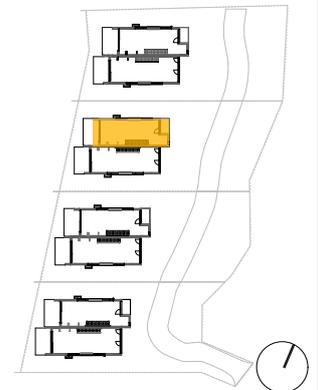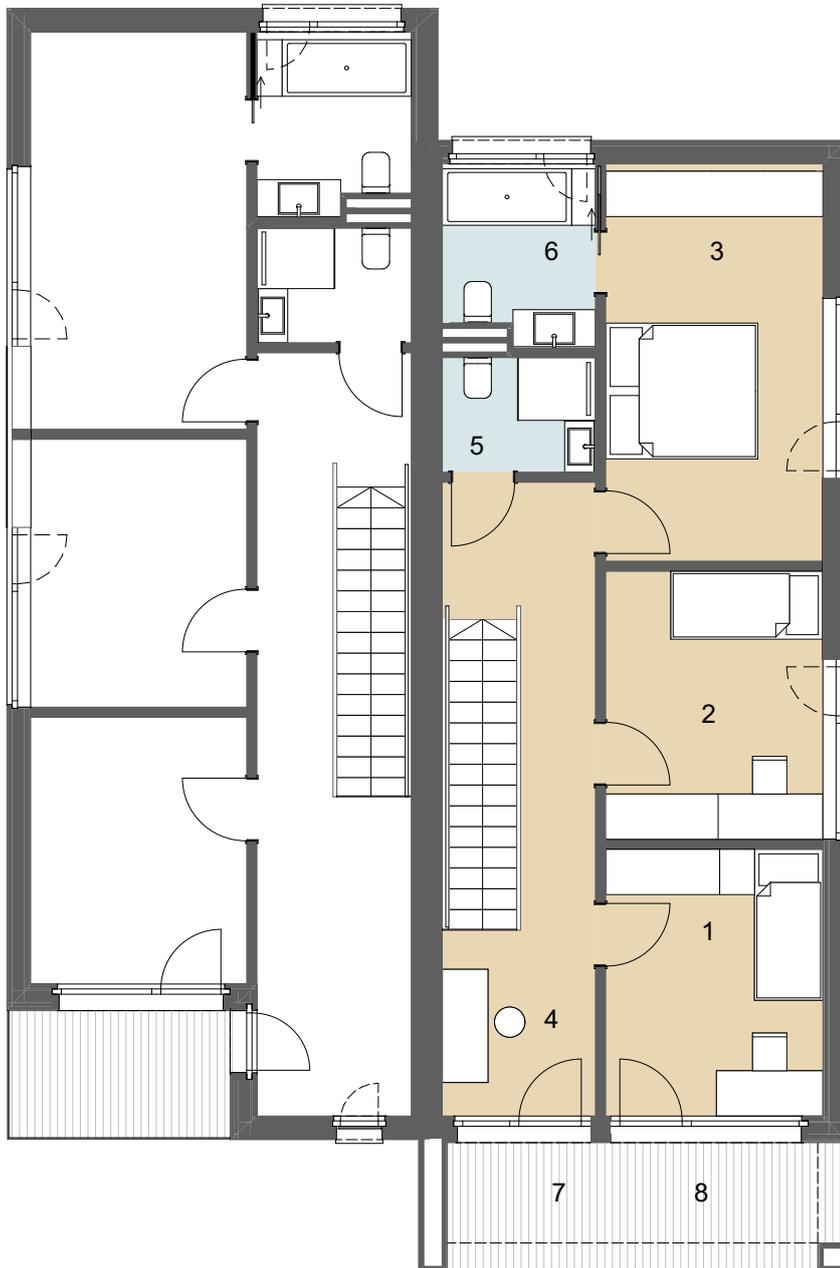

GCA Steinbrunngrasse 3400 Errichtung GmbH  
Herrengasse 14/ 3. Stock, 1010 Wien  
t +43 1 512 12 45

Stand: 06.02.23

M 1:100

**GCA**  
WOHNBAU

Hinsichtlich der Ausstattung gilt ausschließlich die jeweils aktuelle Bau- und Ausstattungsbeschreibung. Geringfügige m<sup>2</sup> Abweichungen und Änderungen sind während der Bauausführung, infolge Behördenaufgabe, haustechnischer und konstruktiver Massnahmen möglich. Für Einbaumöbel müssen Naturmaße genommen werden. Die dargestellte Einrichtung ist nur ein Vorschlag und wird nicht mitgeliefert.