


MENGERGASSE 11 | PLANUNG

1.STOCK

WOHNBAU MENGERGASSE 11 DATEN | ZAHLEN

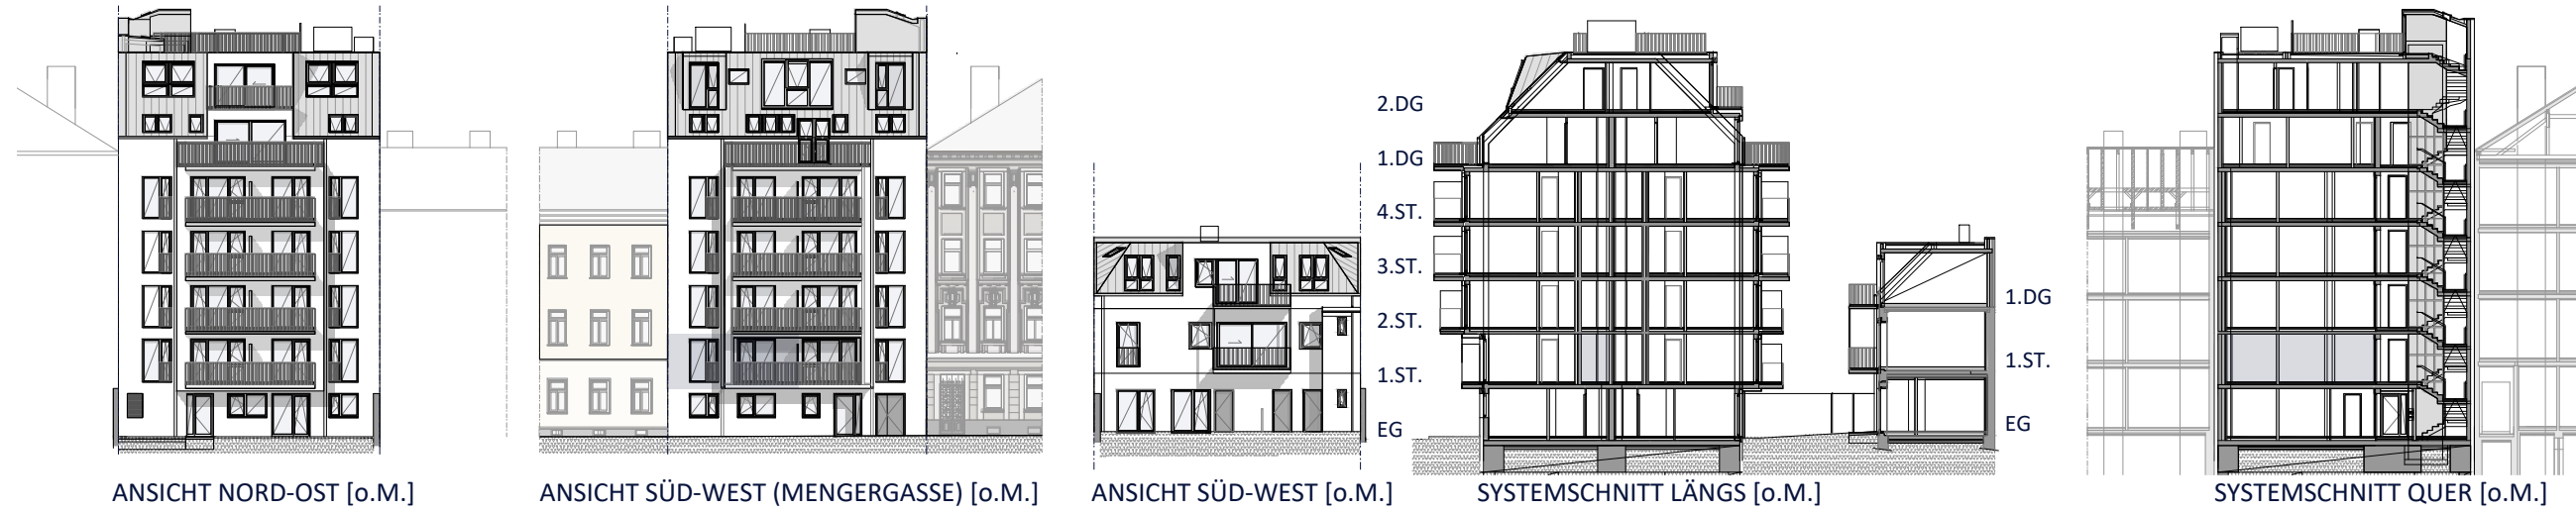

GRUNDSTÜCK	
KG 01603	DONAUFELD
GRST.NR.: 144	382m ²
SUMME:	382m ²
MENGERGASSE 11	1210 WIEN

WOHNNUTZFLÄCHEN WOHNGBÄUDE STIEGE 1

TOP 01	EG	48,63m ²
TOP 02	EG	48,44m ²
TOP 03	1.STOCK	30,57m ²
TOP 04	1.STOCK	37,22m ²
TOP 05	1.STOCK	39,18m ²
TOP 06	1.STOCK	34,50m ²
TOP 07	2.STOCK	34,28m ²
TOP 08	2.STOCK	39,37m ²
TOP 09	2.STOCK	39,18m ²
TOP 10	2.STOCK	34,50m ²
TOP 11	3.STOCK	34,28m ²
TOP 12	3.STOCK	39,37m ²
TOP 13	3.STOCK	39,18m ²
TOP 14	3.STOCK	34,50m ²
TOP 15	4.STOCK	34,28m ²
TOP 16	4.STOCK	39,37m ²
TOP 17	4.STOCK	39,18m ²
TOP 18	4.STOCK	34,50m ²
TOP 19	DG 1	69,07m ²
TOP 20	DG 1	69,06m ²
TOP 21	DG 2	112,86m ²


Σ WOHNGEBÄUDE 931,52m²

HOFGBÄUDE STIEGE 2

TOP 22	EG	35,47m ²
TOP 23	1.STOCK	52,08m ²
TOP 24	DG 1	67,70m ²

Σ HOFGBÄUDE 155,25m²

SUMME 1.086,77m²

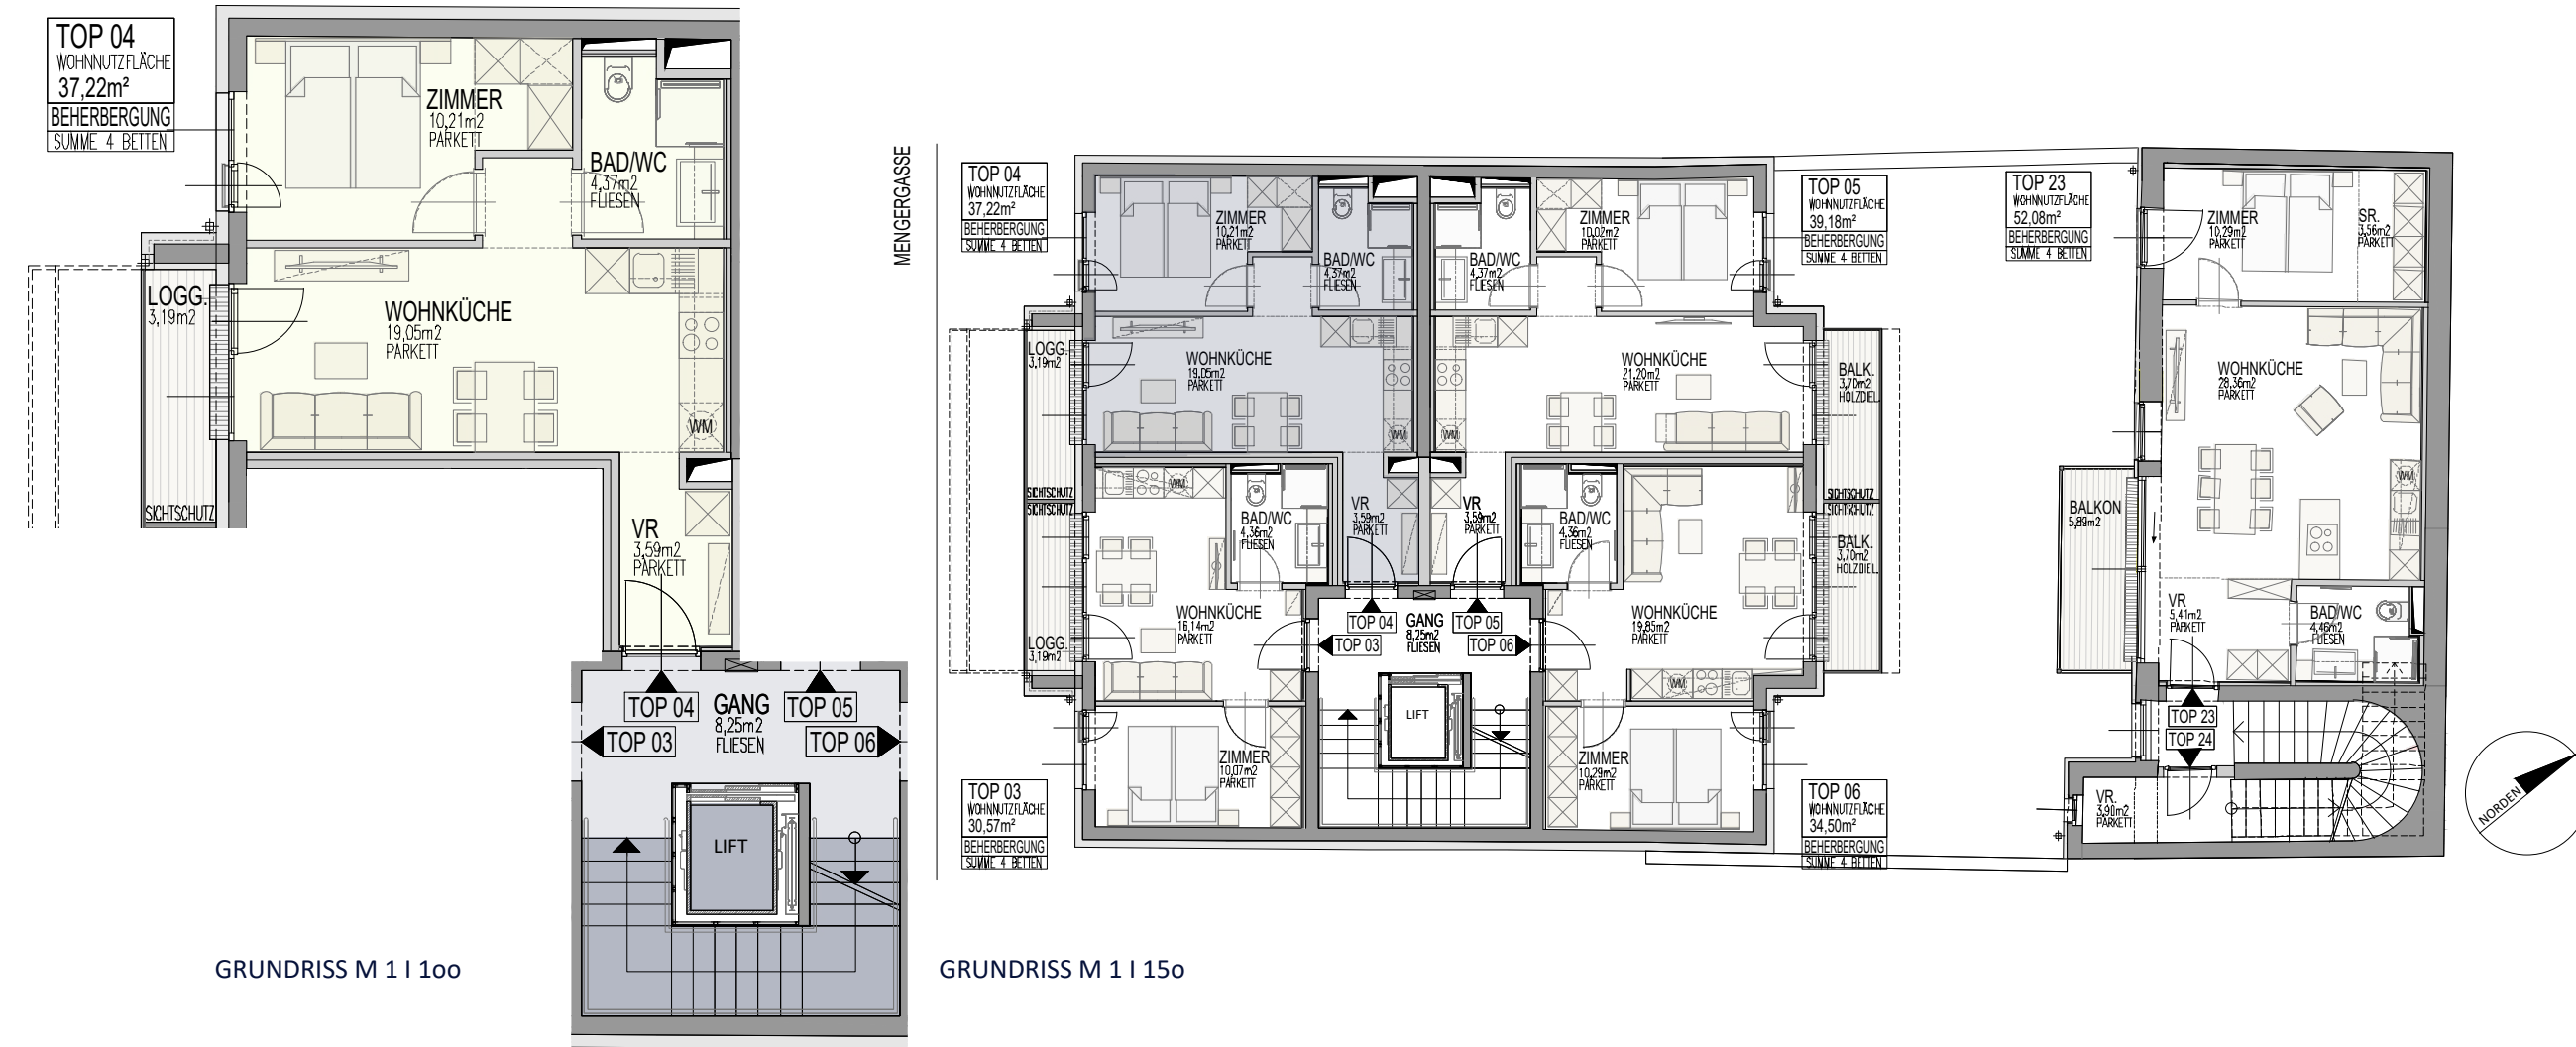

M 1 | 100 | DIN A3



Die abgebildeten Einrichtungsgegenstände und Bepflanzungen sind nicht Teil der Ausstattung und lediglich als Gestaltungsvorschlag zu verstehen. Die planliche Darstellung versteht sich vorbehaltlich etwaiger Änderungen die aus technischen, rechtlichen, behördlichen oder wirtschaftlichen Gründen resultieren. Für die Vollständigkeit der Darstellung wird keine Gewähr übernommen.

MENGERGASSE 11 | 1210 WIEN

TOP 04

MG II