



Das Obergeschoß

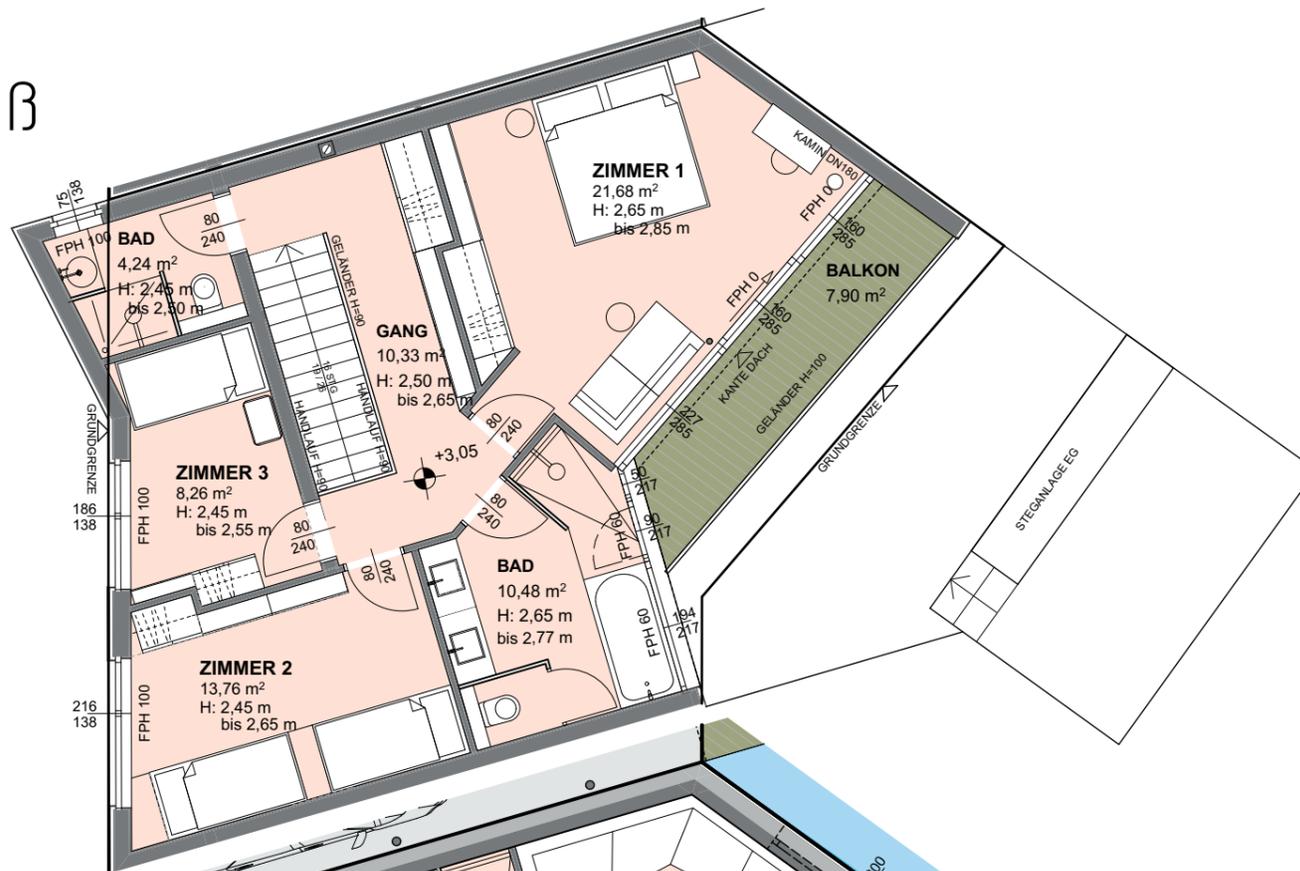


Das Seehaus SEH 06

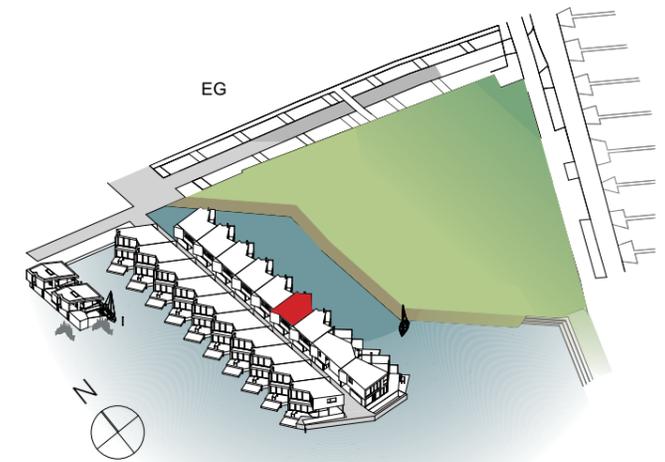

REGELTYP **M**



Das Erdgeschoß

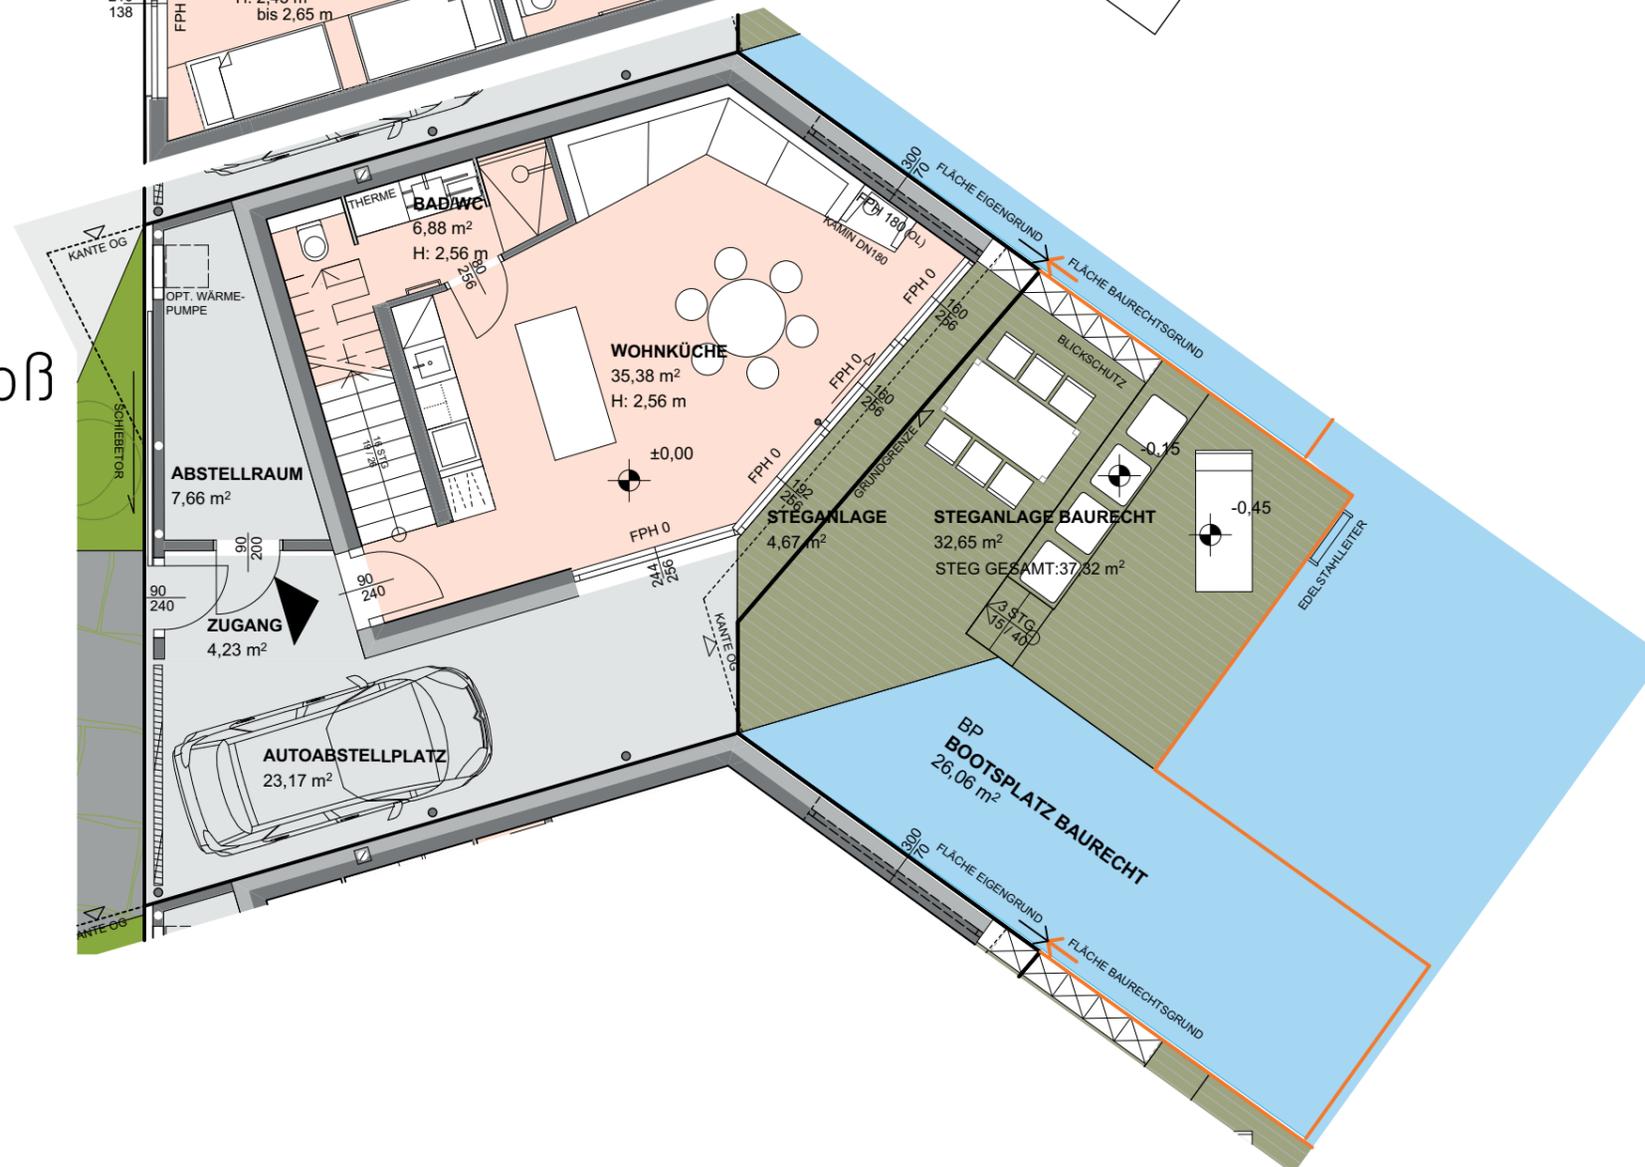

GRUNDSTÜCK: 5770/217

FLÄCHE GRUNDSTÜCKSGRÖSSE:	98 m ²
FLÄCHE BAURECHTSGRUND:	58,71 m ²

Wohnen und Aufenthalt	111,01
Nebenflächen	35,06
Zugeordnete Freiflächen	45,22
Natürliche Wasserflächen	26,06

Stand: Mai 2025



Diese Zeichnung beziehungsweise Ausarbeitung ist als eigentümliche, geistige Schöpfung im Sinne des Urheberrechtes geschützt und ist geistiges Eigentum der Architekten Halbritter & Hillerbrand ZT GmbH. Rechtlicher Hinweis: Ausstattungsmerkmale, Möblierungsvarianten und gärtnerische Ausgestaltung in den Plänen sind nur Vorschläge. Die verbindliche Festlegung der Ausstattung erfolgt in einer zusätzlichen getroffenen Vereinbarung. Änderungen der Wohnnutzfläche im Zuge der Polierplanung und Änderungen der Ausstattung im Zuge der Vergabe sind möglich. © Architekten HALBRITTER & HILLERBRAND ZT GmbH

