



OG 53.82 m²

OBERGESCHOSS

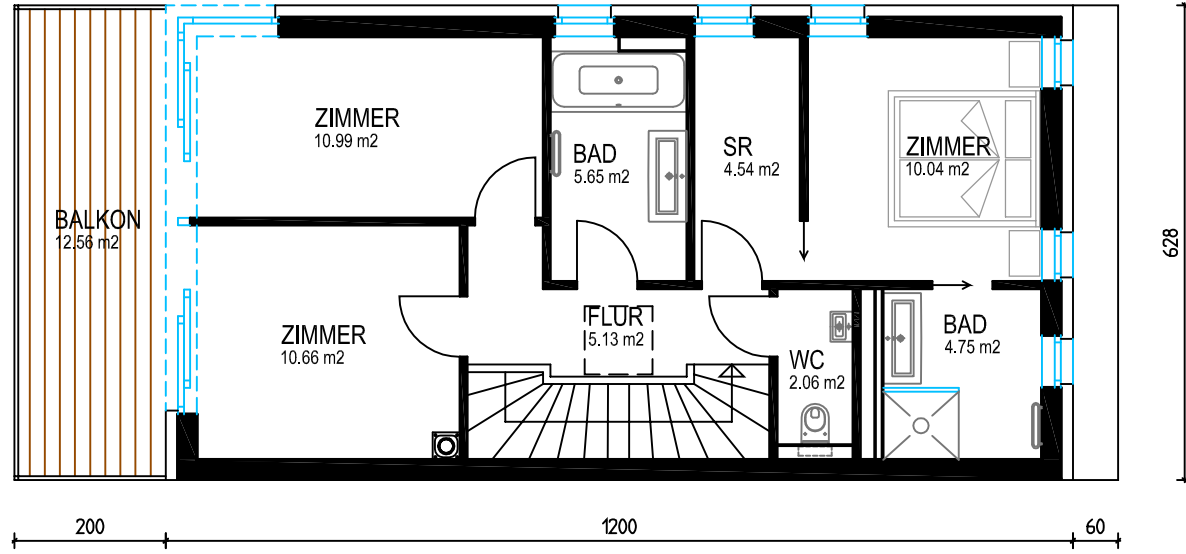


DACHDRAUFSICHT

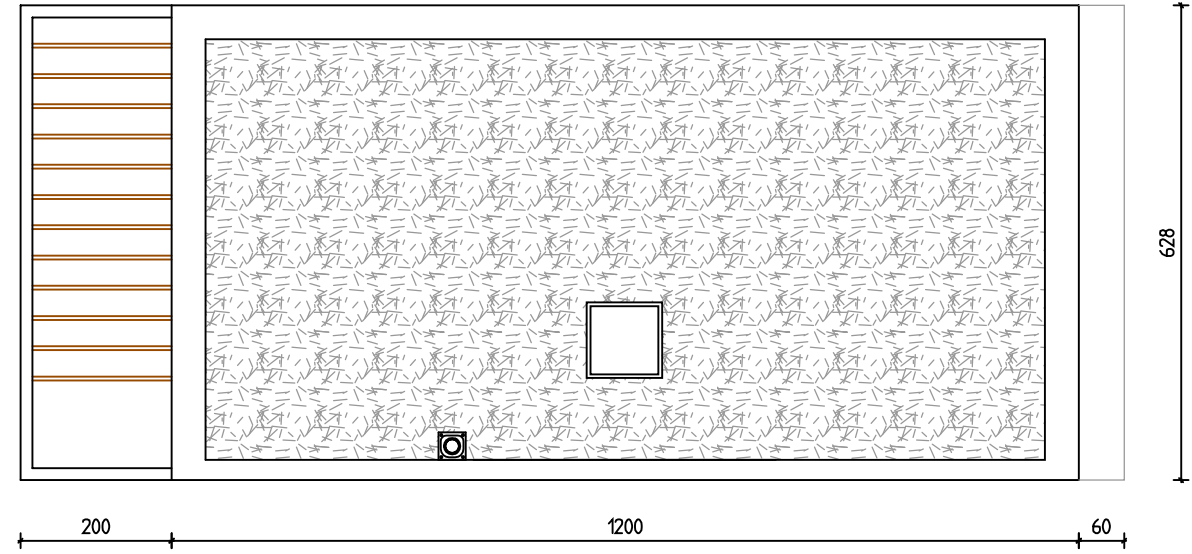


EG 47.93 m² / EG+OG 101.74 m²

ERDGESCHOSS

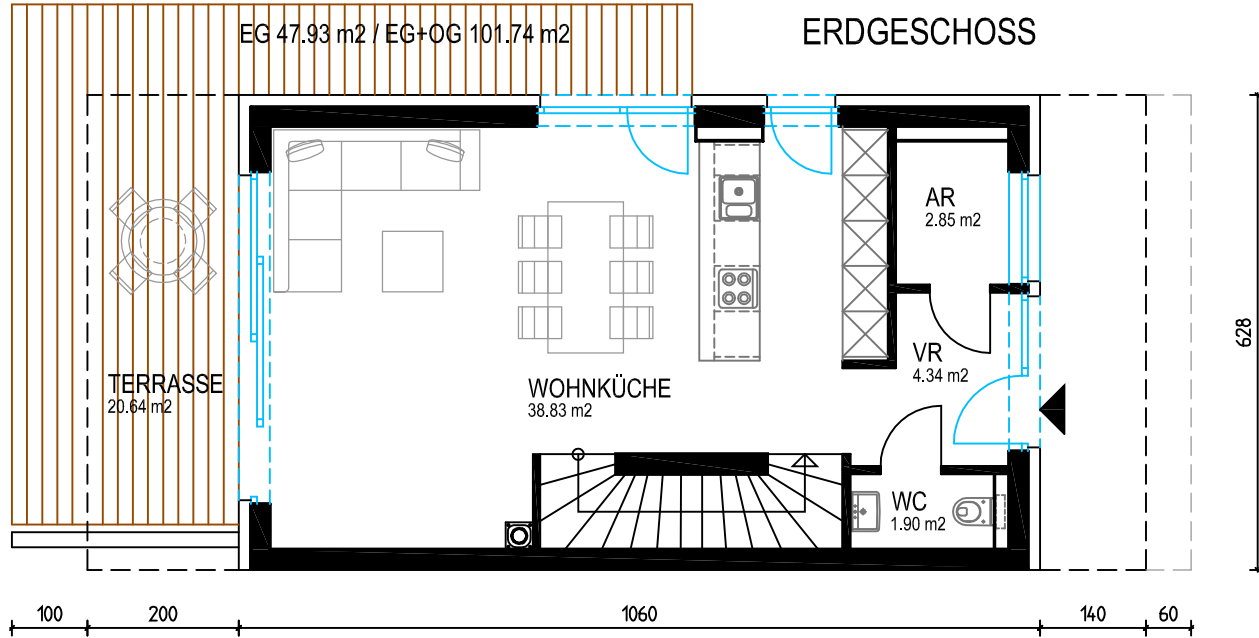


SCHNITT

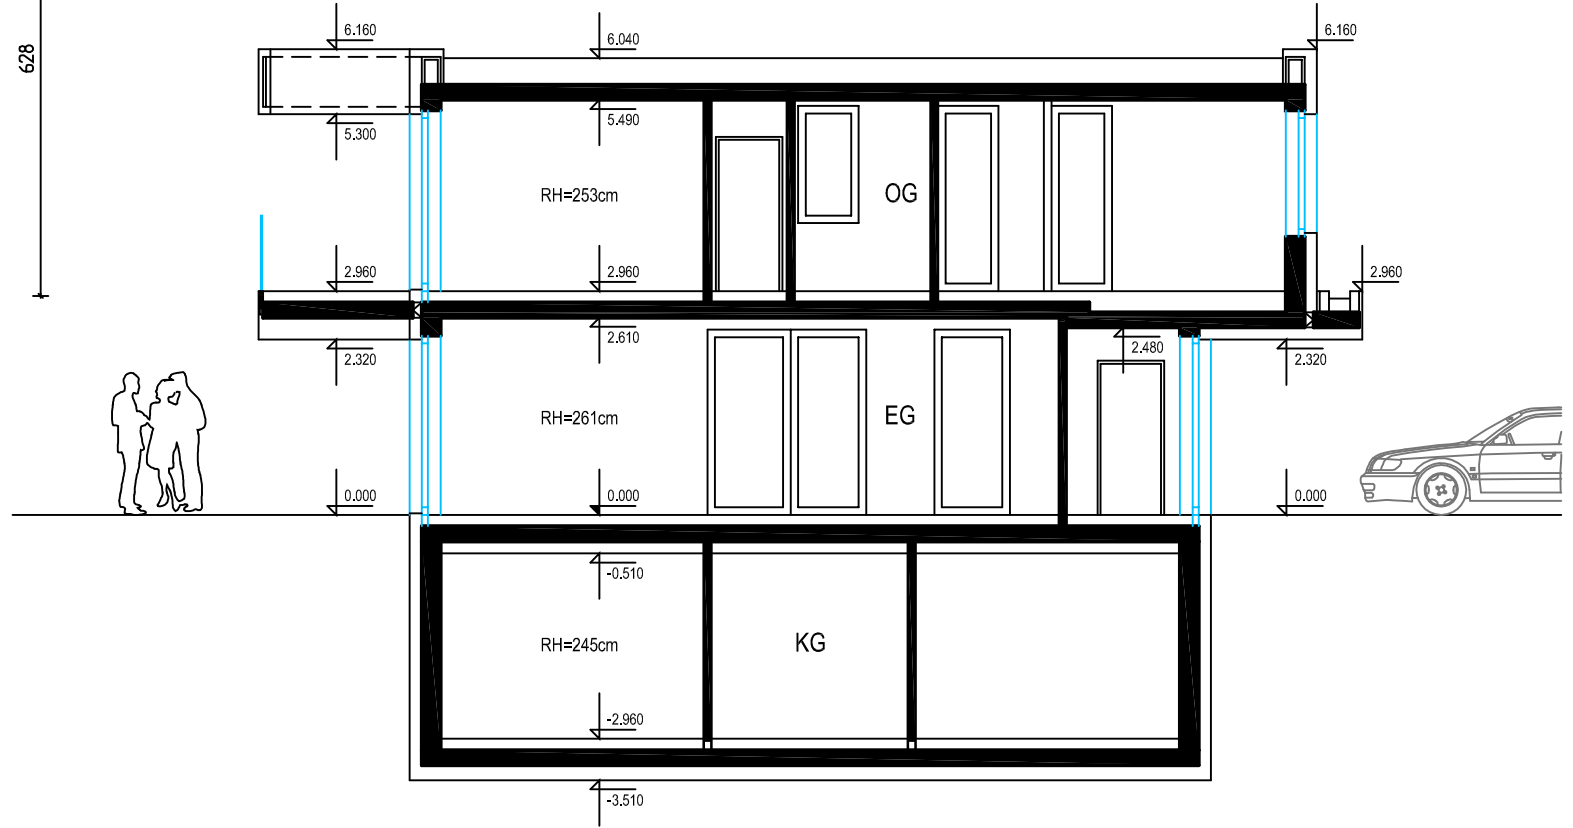

KG 51.99 m² / KG+EG+OG 153.73 m²

KELLERGESCHOSS

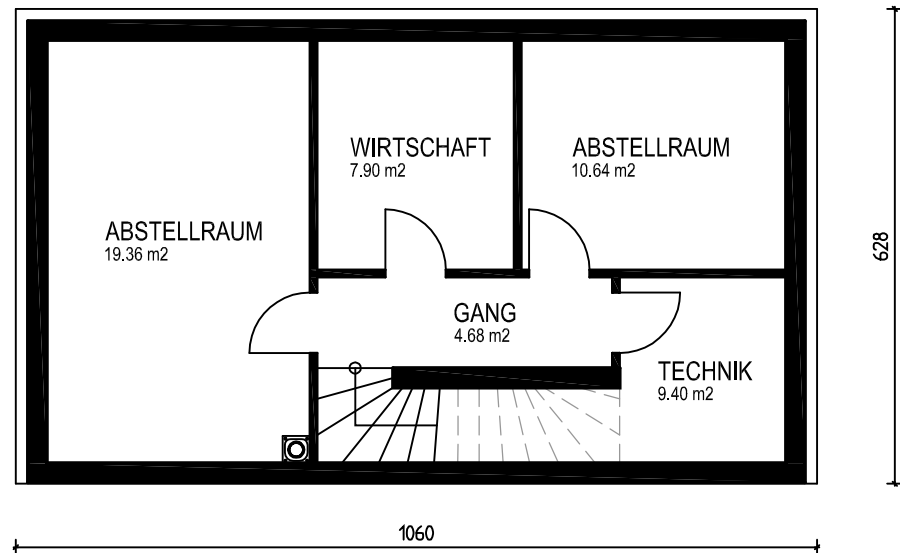

TYP "A"



PROJEKT:	2+81 ACHAU, SULZWEG OST
PLANINHALT:	GRUNDRISS HAUS TYP "A"
PROJEKTR.	SUL
PLANNUMMER	03A
INDEX	
DATUM	29.06.2022
GEZ.	GW
MST.	1:100
PLANGRÖSSE	A3

ENTWURF